


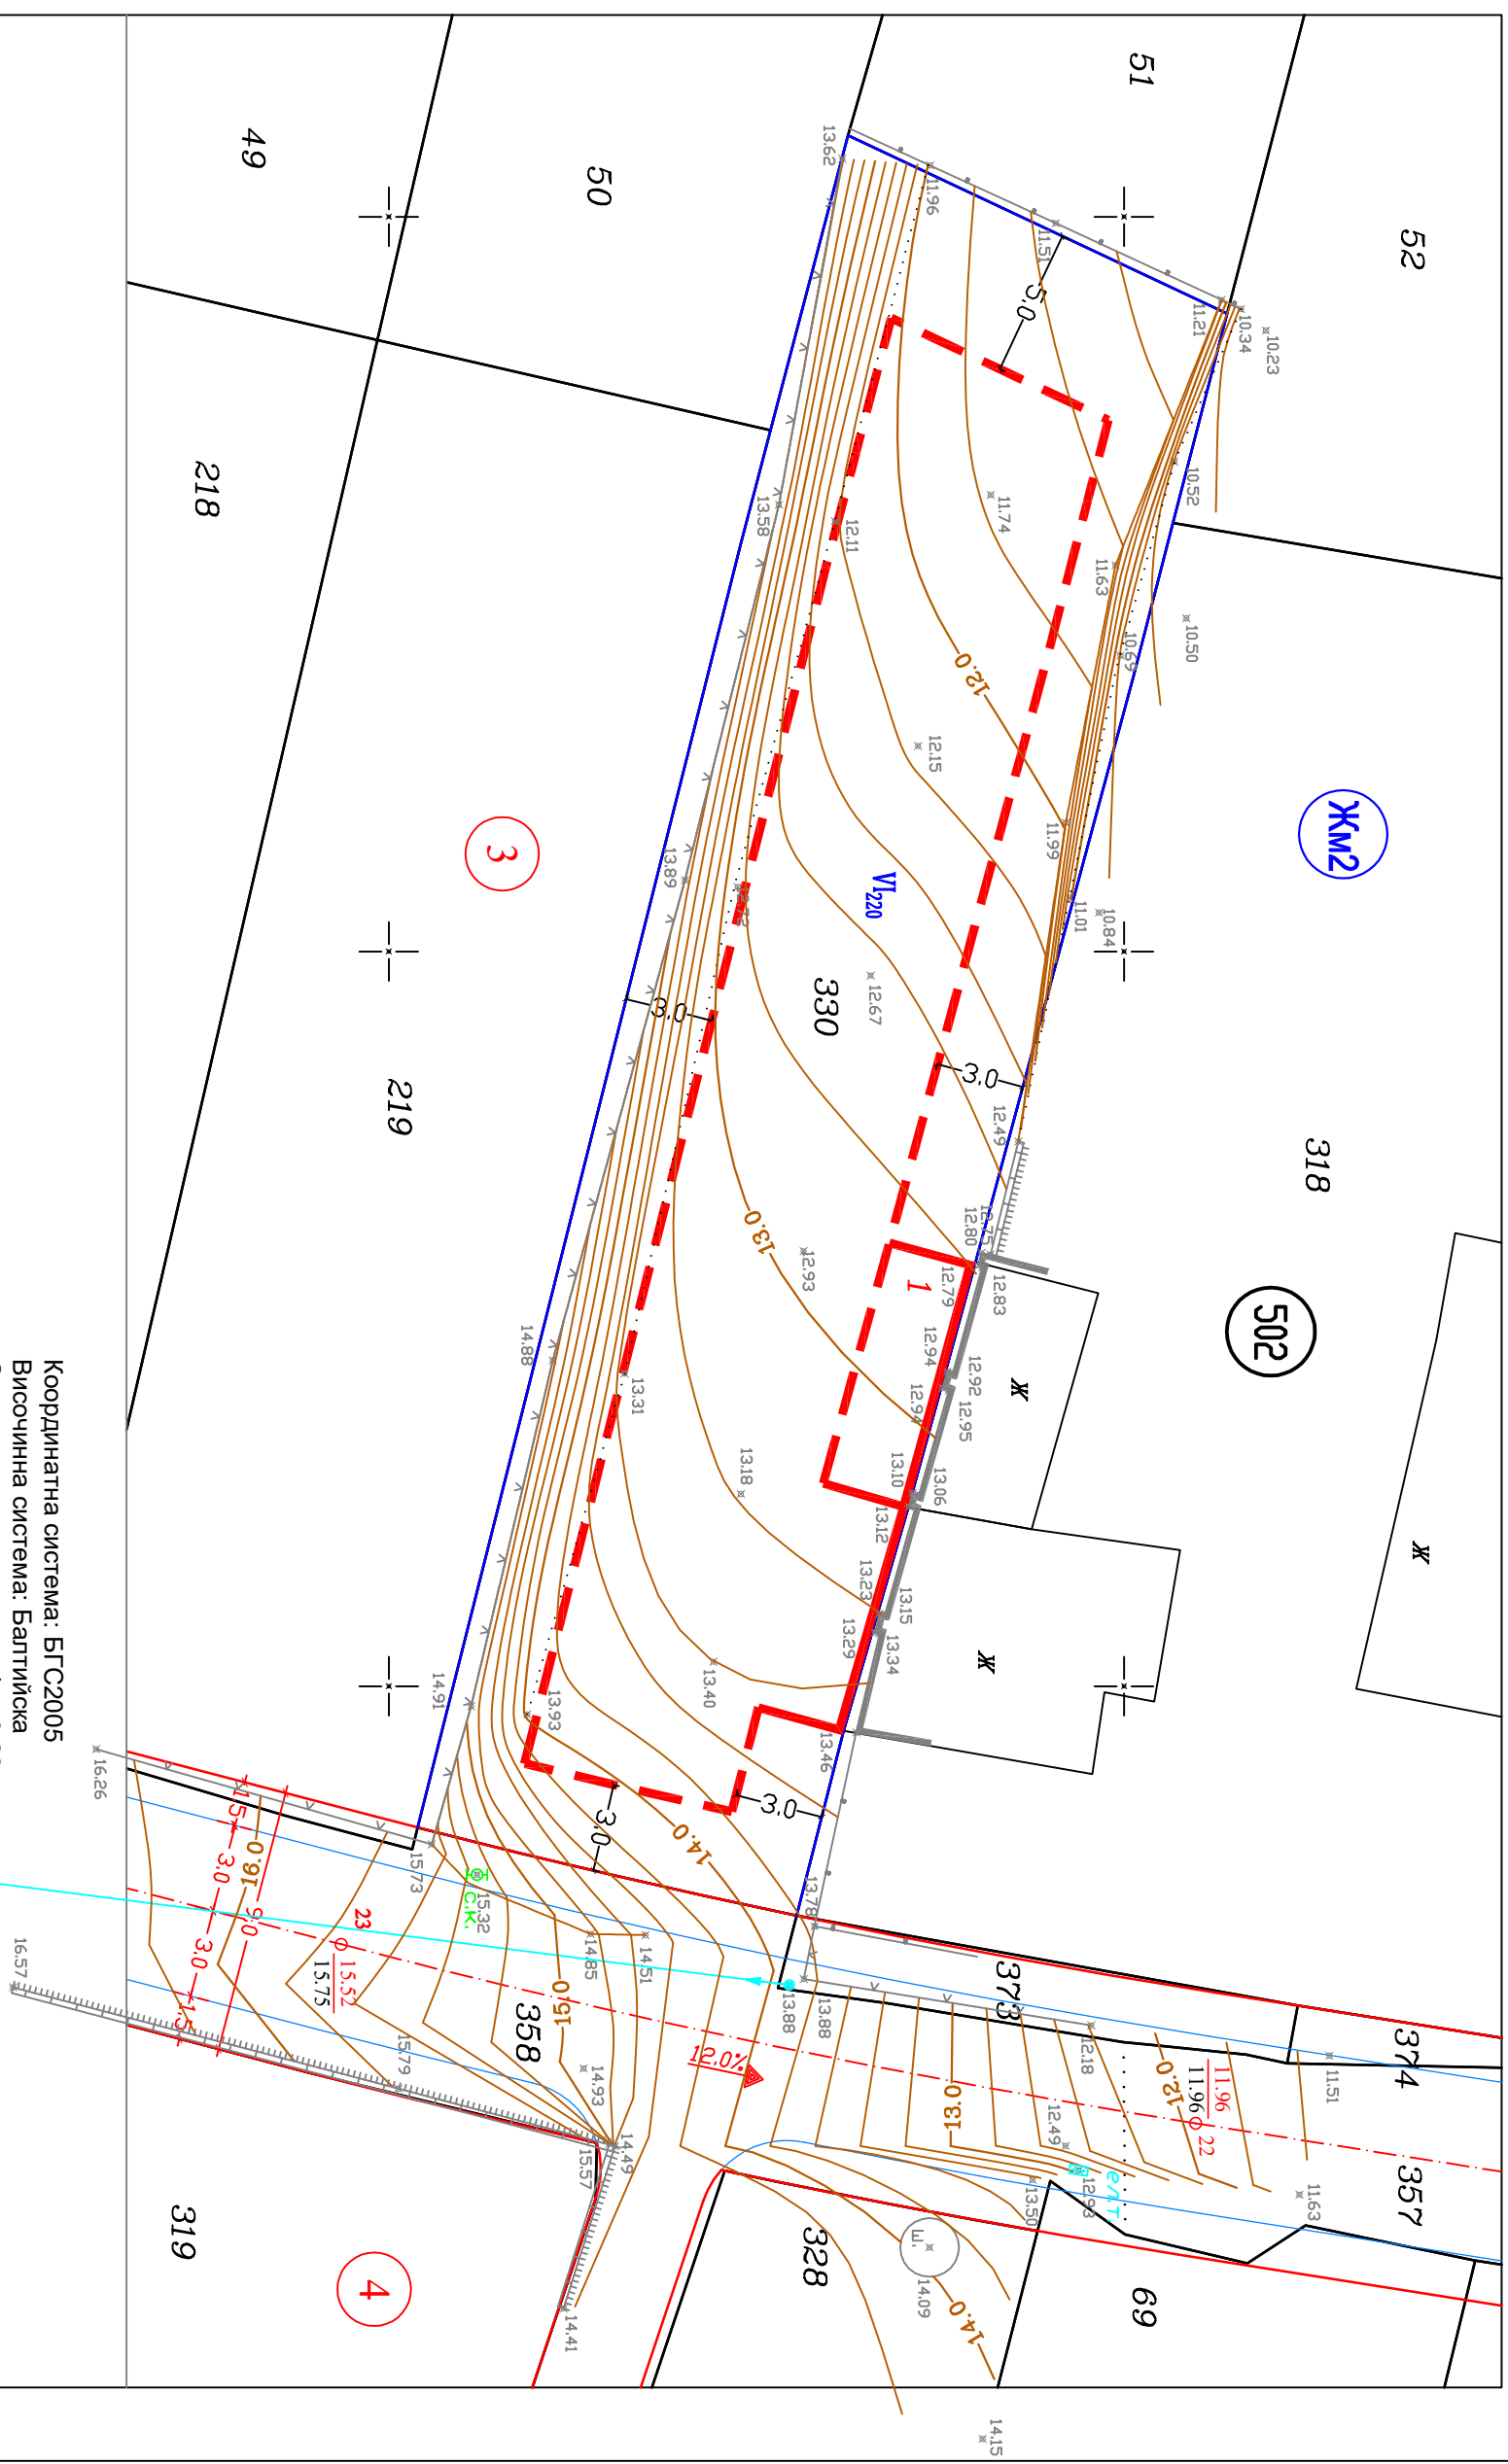

ОБЕКТ	УТИ VI ₂₂₀ кв. 3, по плана на с.о. "Орехчето" (ПМ 30497.502.330), з-ще на с. Звездница, общ. Варна, обл. Варна	
ВЪЗПОЖИТЕЛ		
ЧАСТ	Геодезия	М 1:250
ЧЕРТЕЖ	Геодезическа снимка	М. Август
ИЗПЪЛНИТЕЛ	инж. Вл. Андреев	2024г.